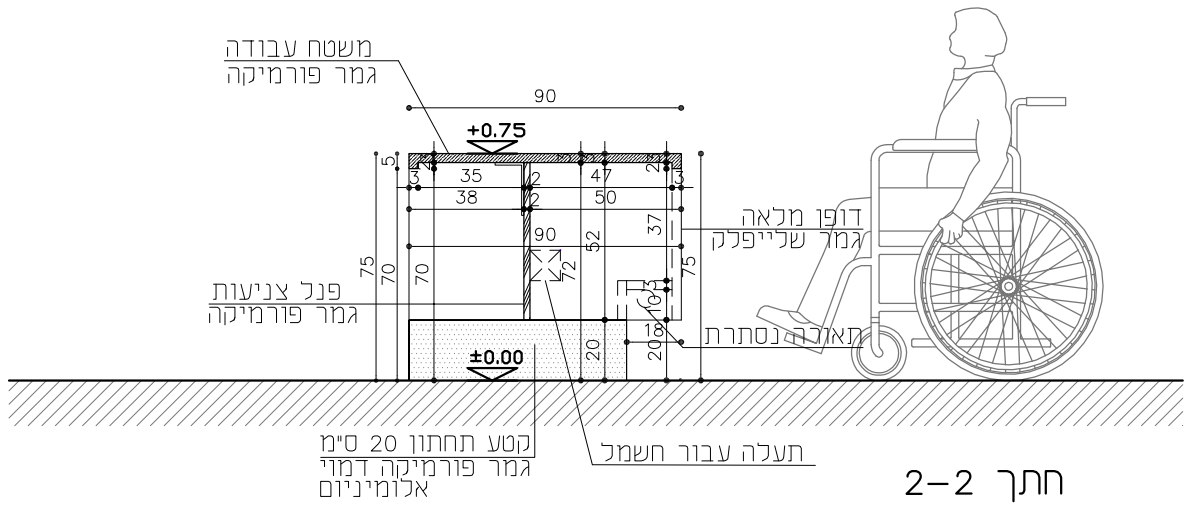

חתך 2–2

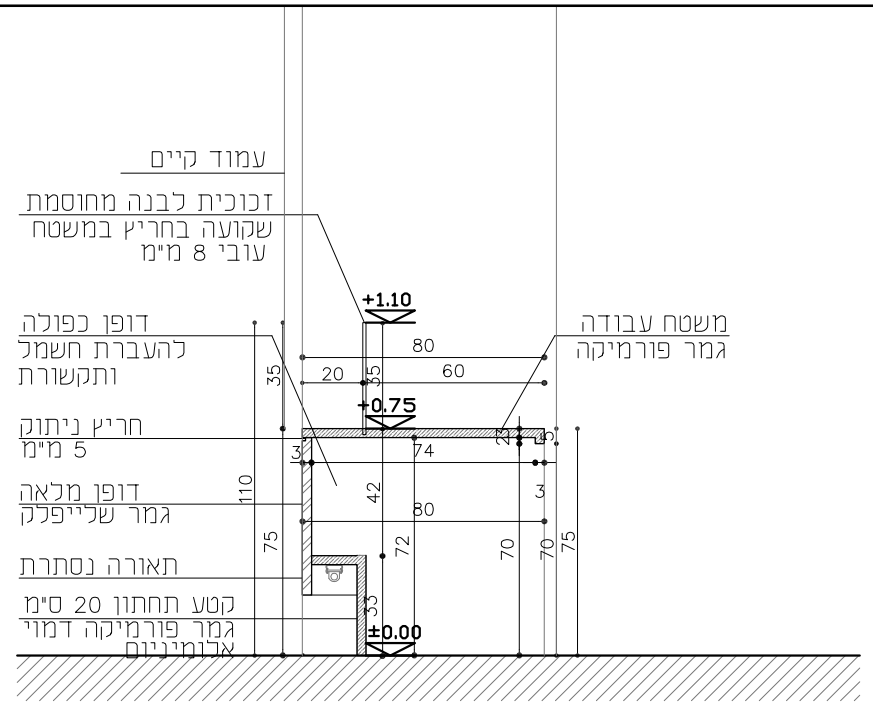

חתך 1–1

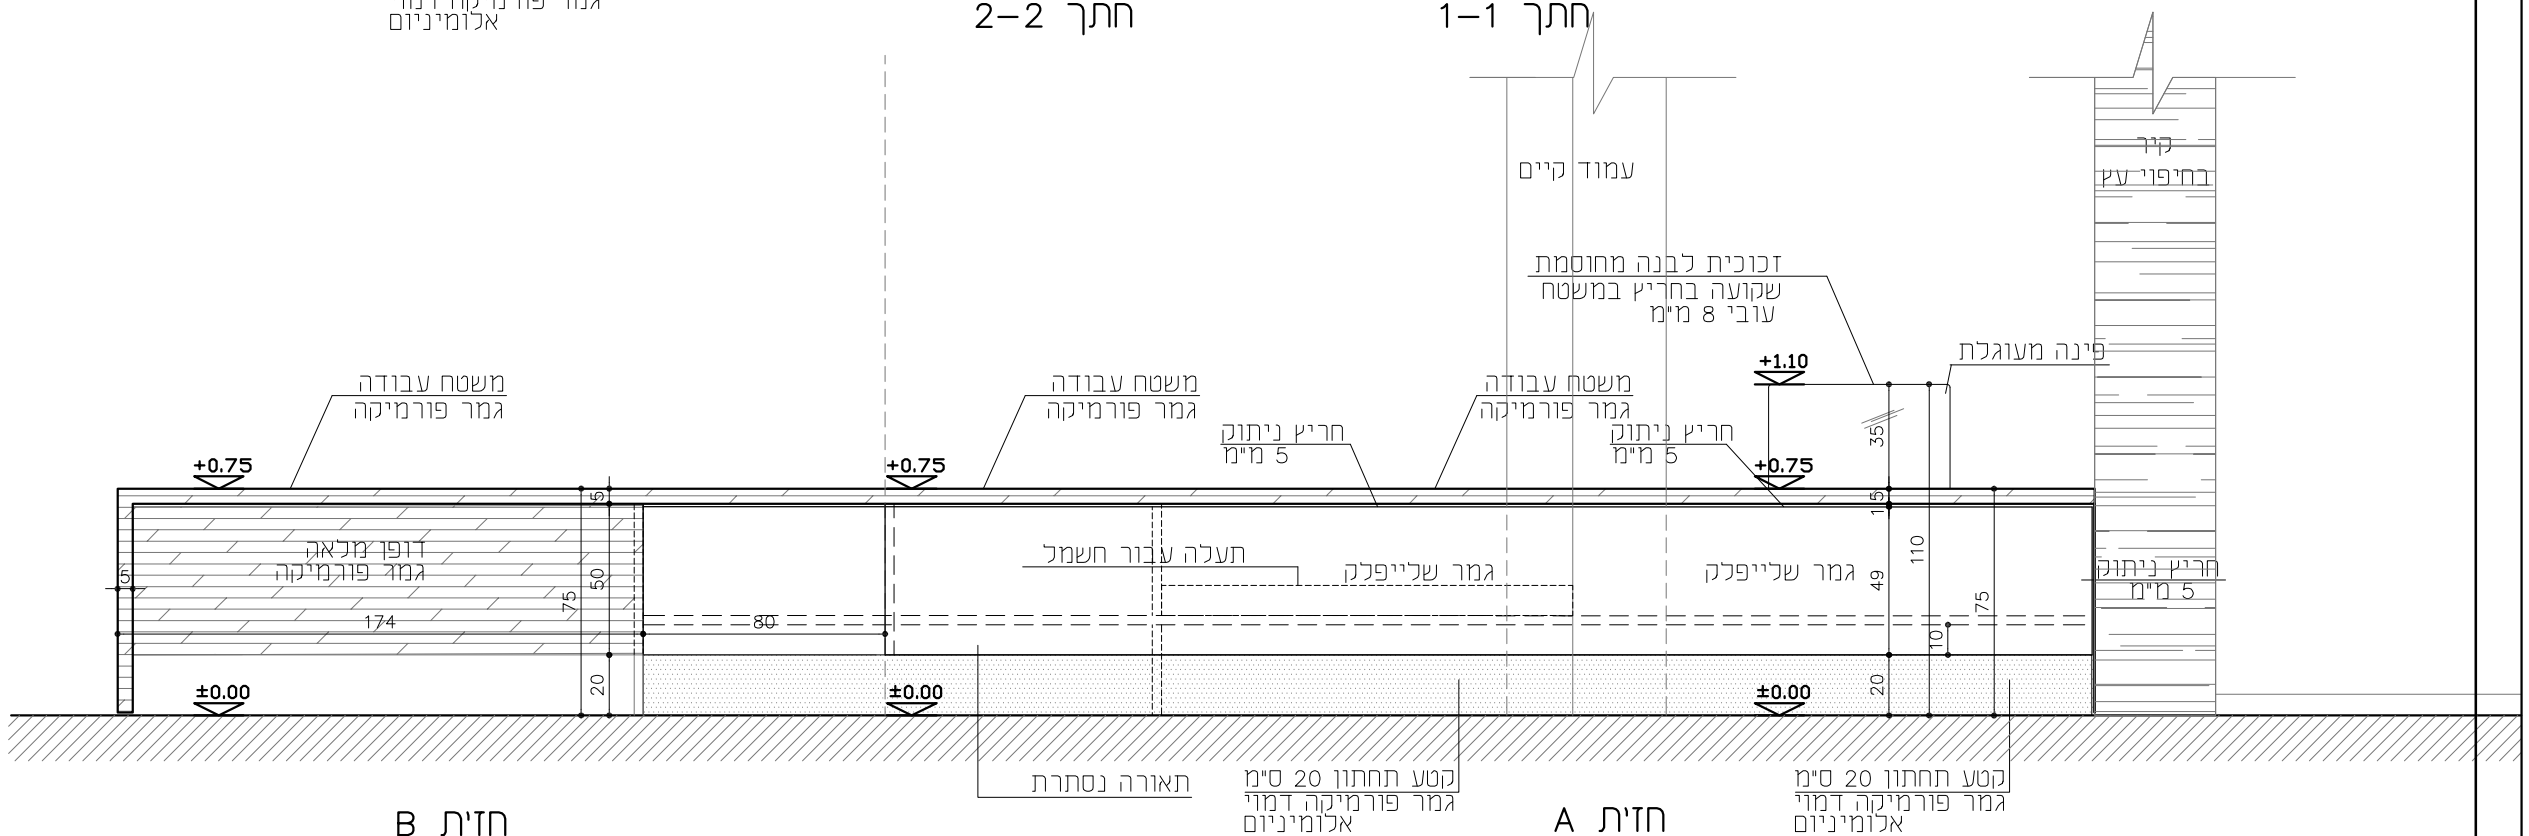

חזית B

חזית A

פריסה חזית קידמית

ויוי אסטרינסקי • אדריכלות • עיצוב פנים
Vivi Astrinsky•Architecture•Interior Design
מרכז גירוף זיבוטינסקי 3 • קומה 2 • רעננה • 43363
טל. 09-7483236 • פקס. 09-7483272
office@viviarch.co.il • www.viviarch.co.il

פריט 14-2	
22.10.17	קנ"מ 1:25

הספרייה קומה 2
מכללת חמדת הדרום