


גמר פורסיקה
גוון לפי בחירת האדריכל

הגדרת גודל וסוג השקעים
בתאום עם יעץ המשמל

יש לקחת מידות במקום

כמות: 2 יח'

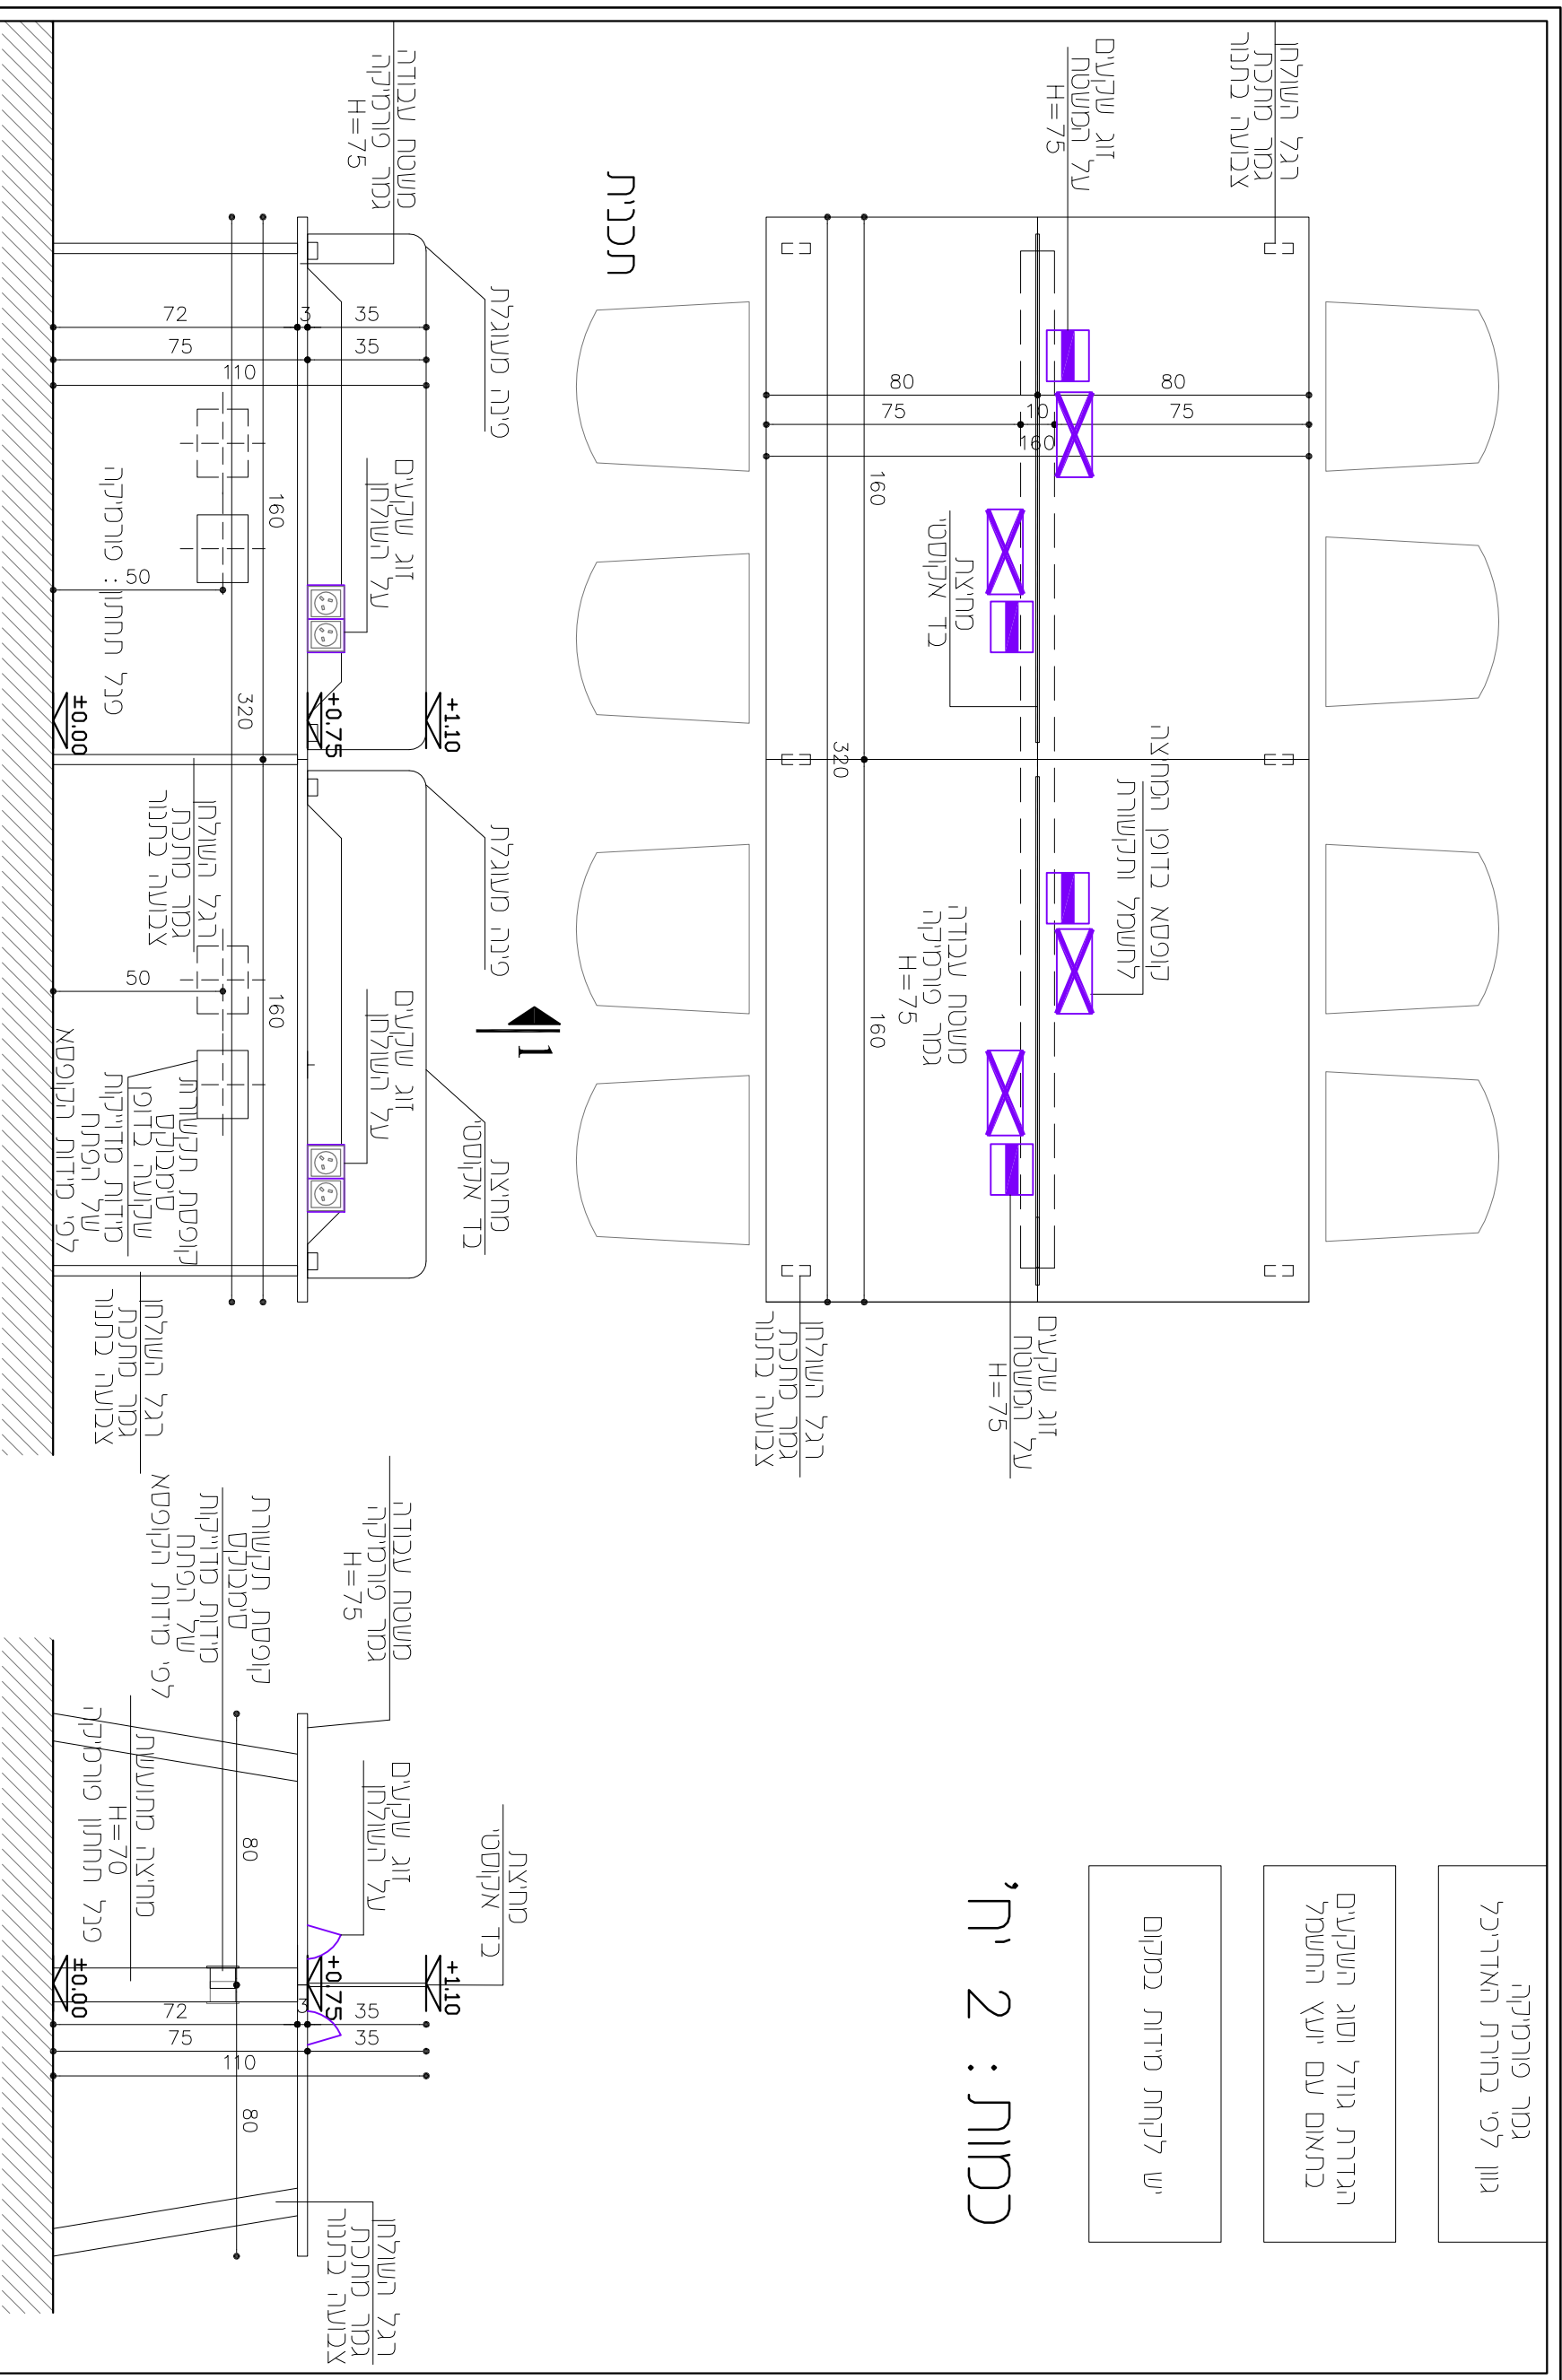

ר"ר אסטרינסקי • אדריכלות • עיצוב פנים
Vivi Astrinsky-Architecture-Interior Design

מרכז גזריה • דיזינינסקי 3 • קומה 2 • רעננה • 43363
טל. 09-7483272 • פקס 09-7483236 • office@viviarch.co.il
www.viviarch.co.il

פרט 6

גר"ס 1:20

22.10.17

הספרייה קומה 2
מכללת חמדת הדרום