


- גמר פורמיקה גוון לפי בחירת האדריכל
- הגדרת גודל וסוג השקעים במתאם עם יעץ המשמל
- יש לקחת מידות במקום

כמות: 2 יח'

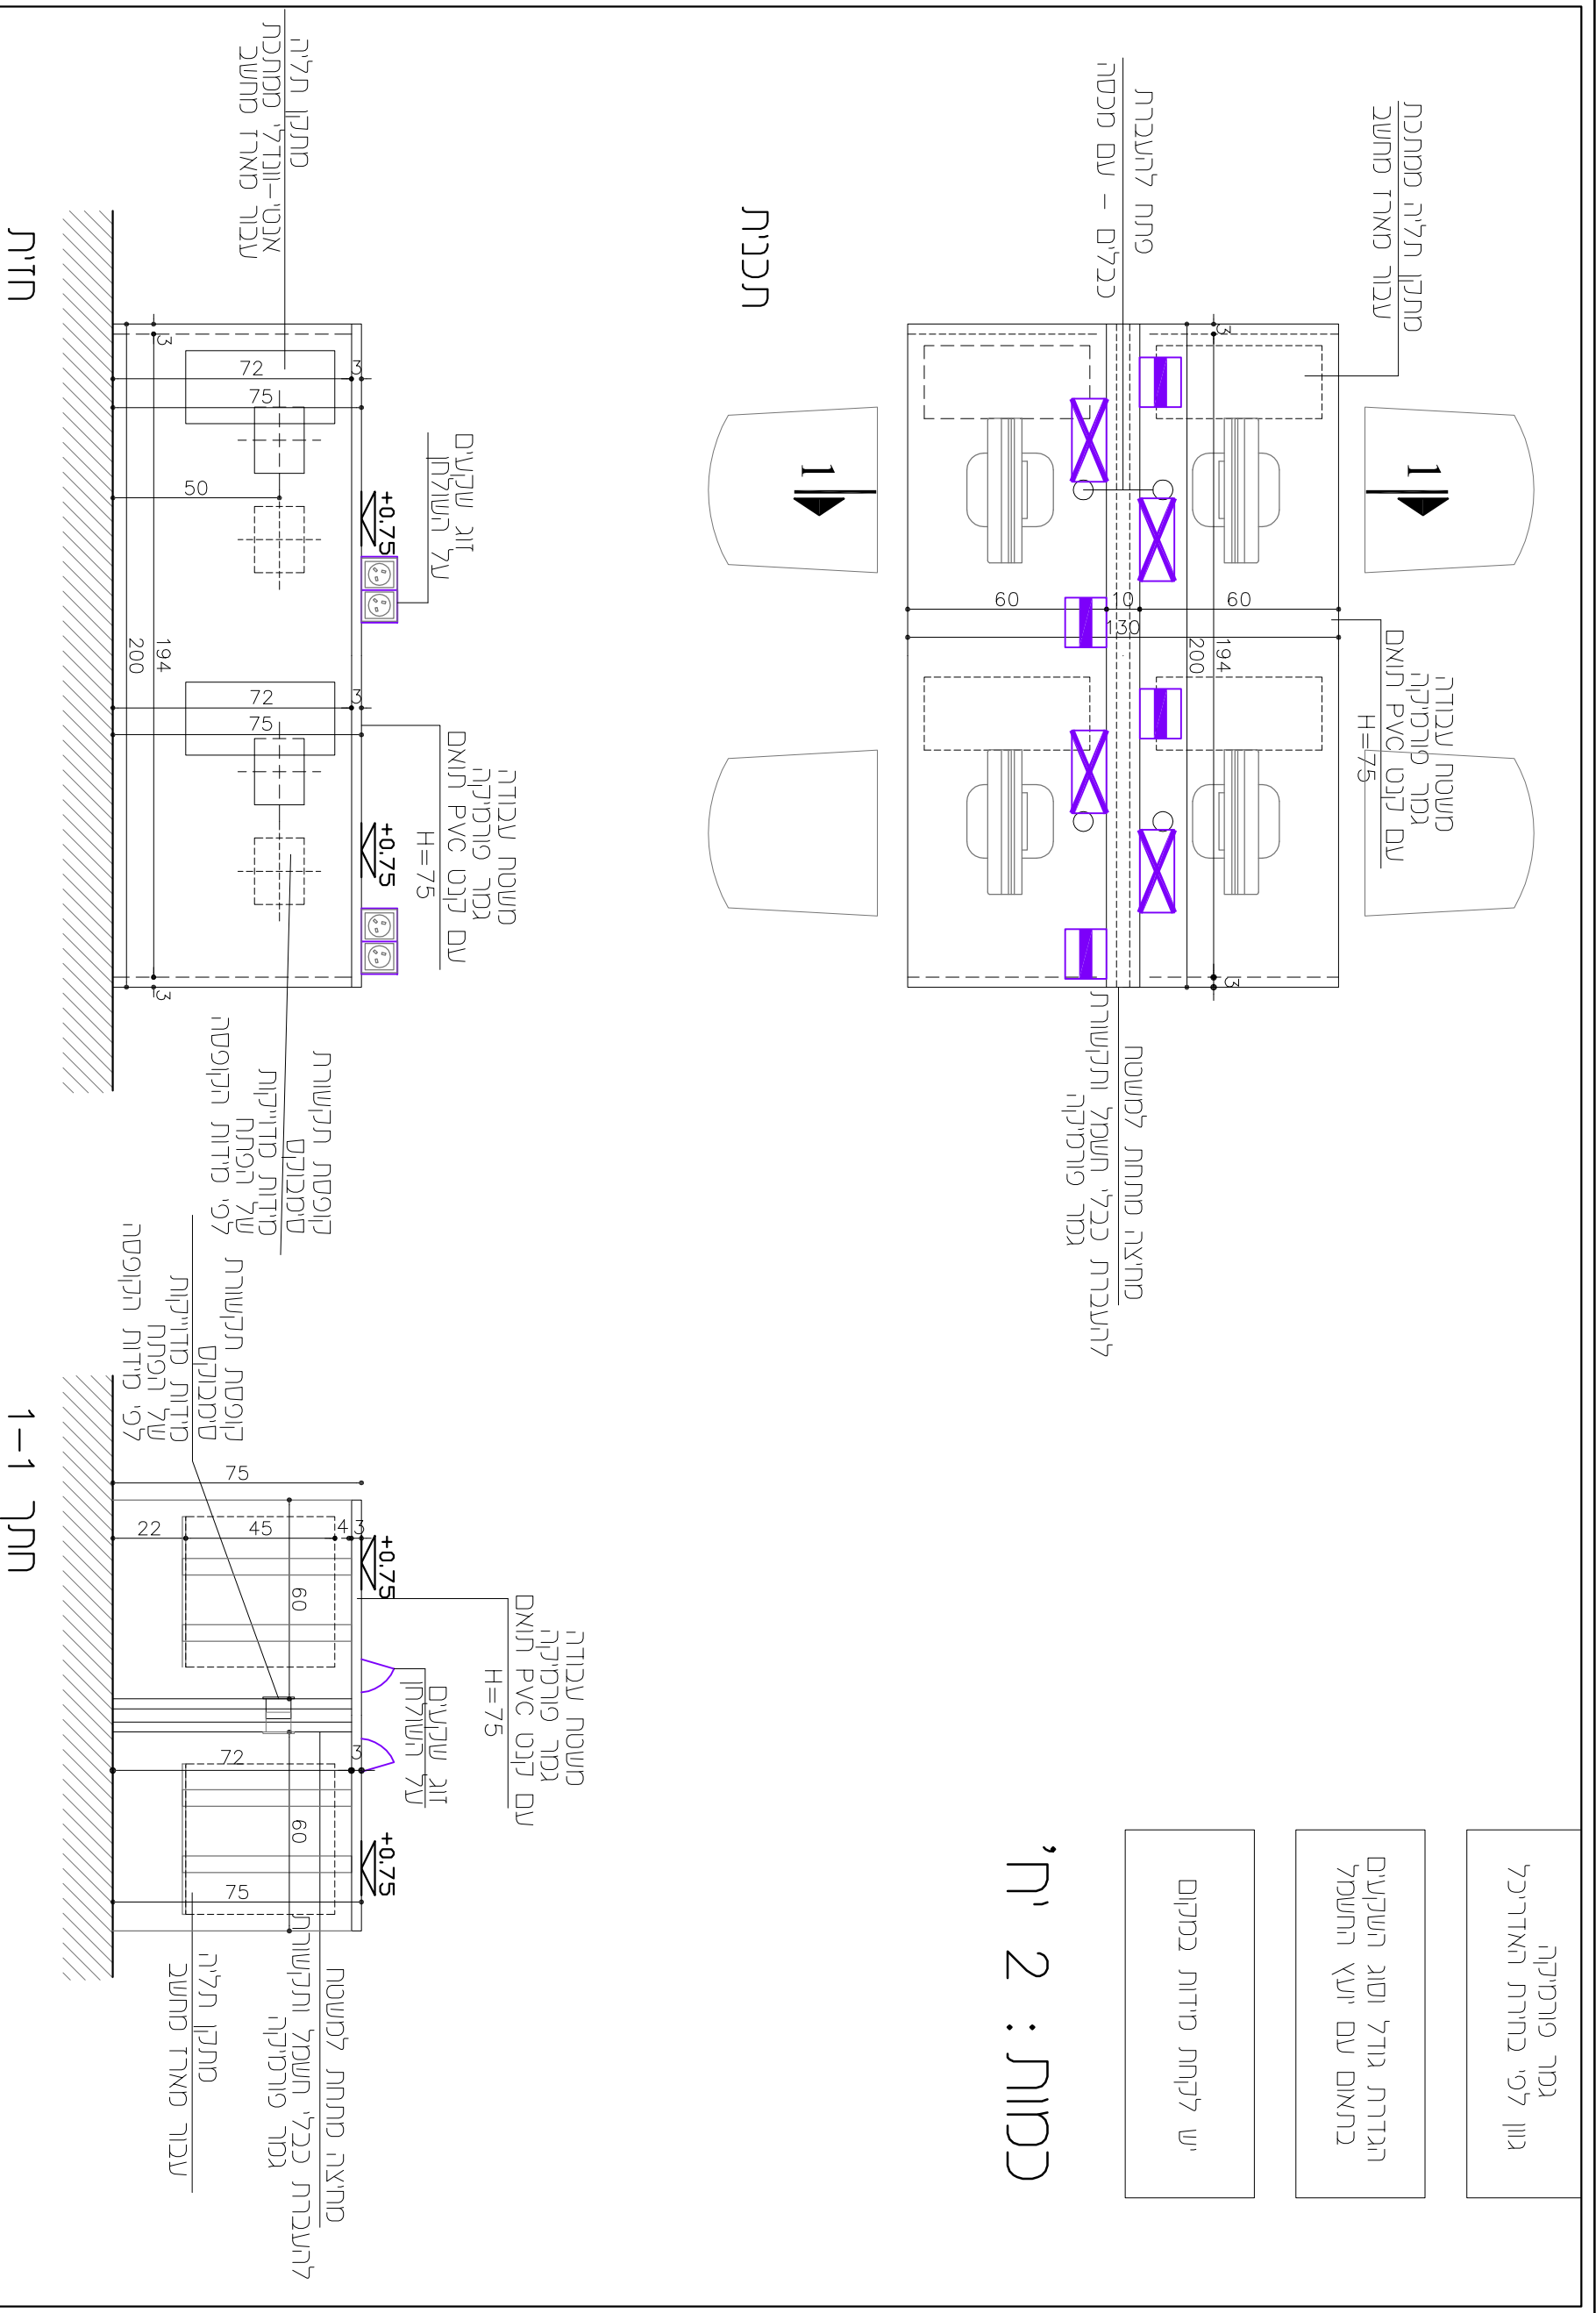

**אסטרוניטקי** · אדריכלות · עיצוב פנים  
**Vivi Astrinsky** · Architecture · Interior Design

מרכז גזריה · דיזינינסקי 3 · קומה 2 · רעננה · 43363  
 טל. 09-7483272 · פקס 09-7483236  
 office@viviarch.co.il · www.viviarch.co.il

**פרט 7**

ג'ר"מ 1:20 | 22.10.17

**הספרייה קומה 2**  
**מכללת זמרת הדרום**