גמר פורמיקה
גוון לפי בחירת האדריכל

הגדרת גודל וסוג השקעים
בתאום עם יועץ החשמל

יש לקחת מידות במקום

כמות: 2 יח'

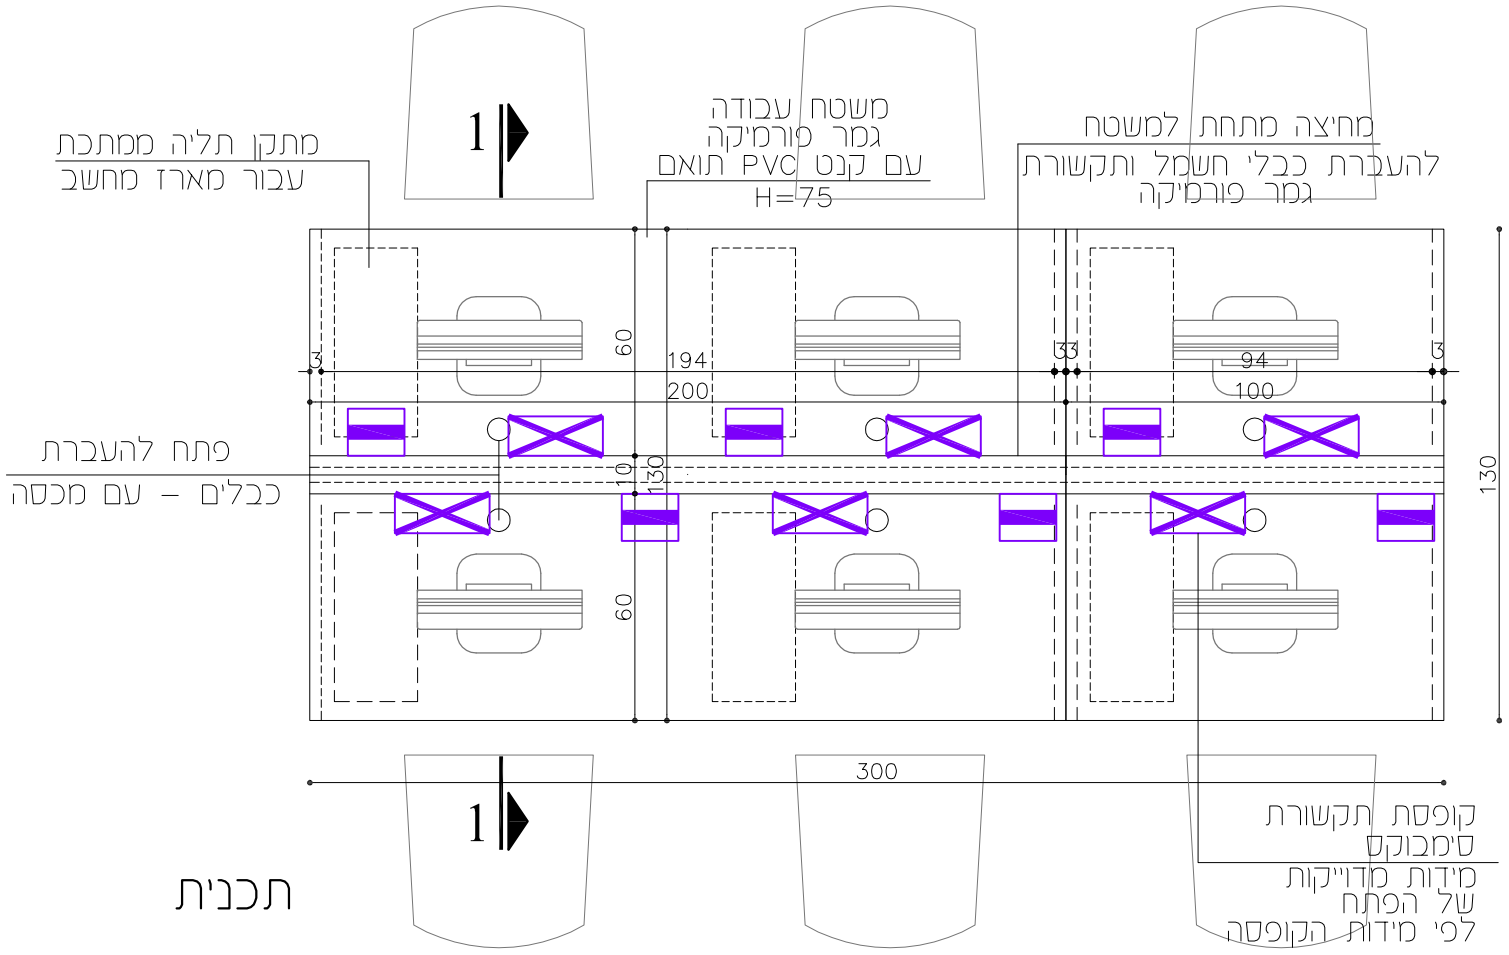

תכנית

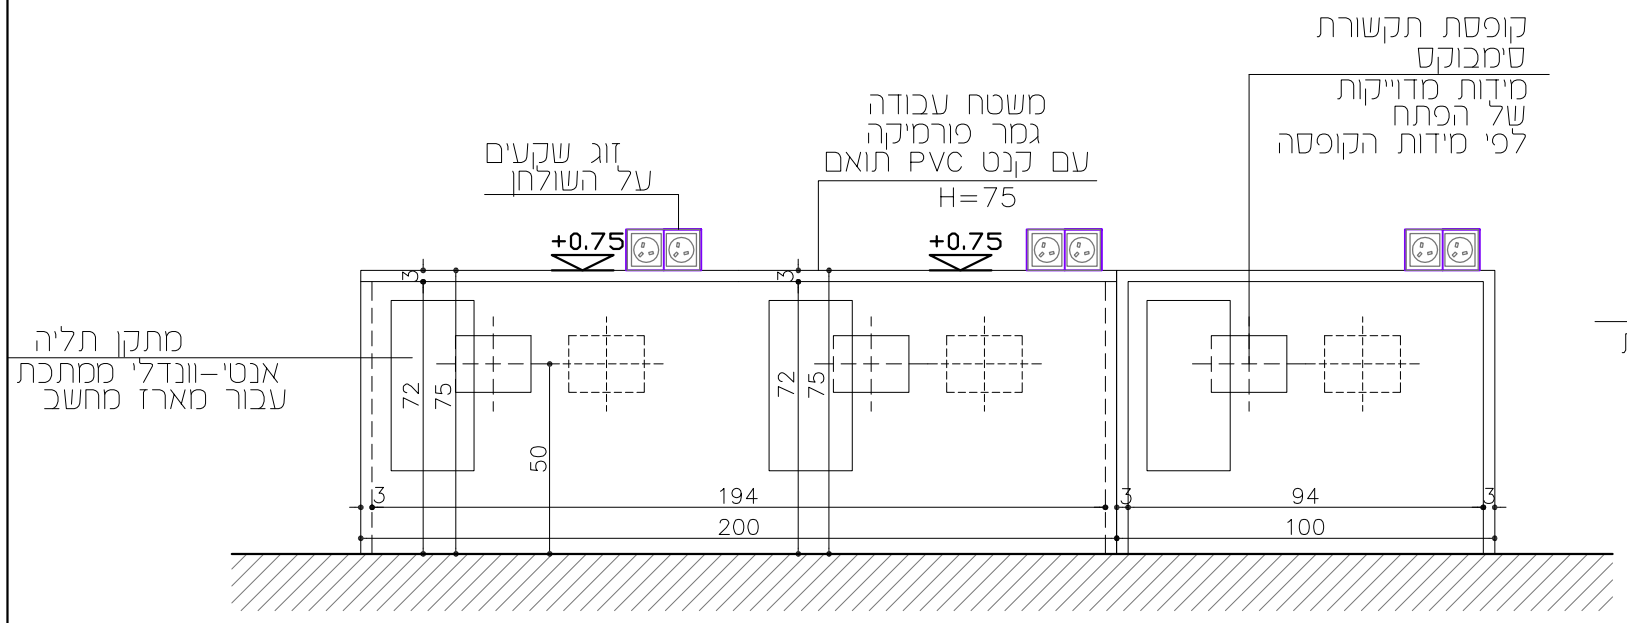

חזית

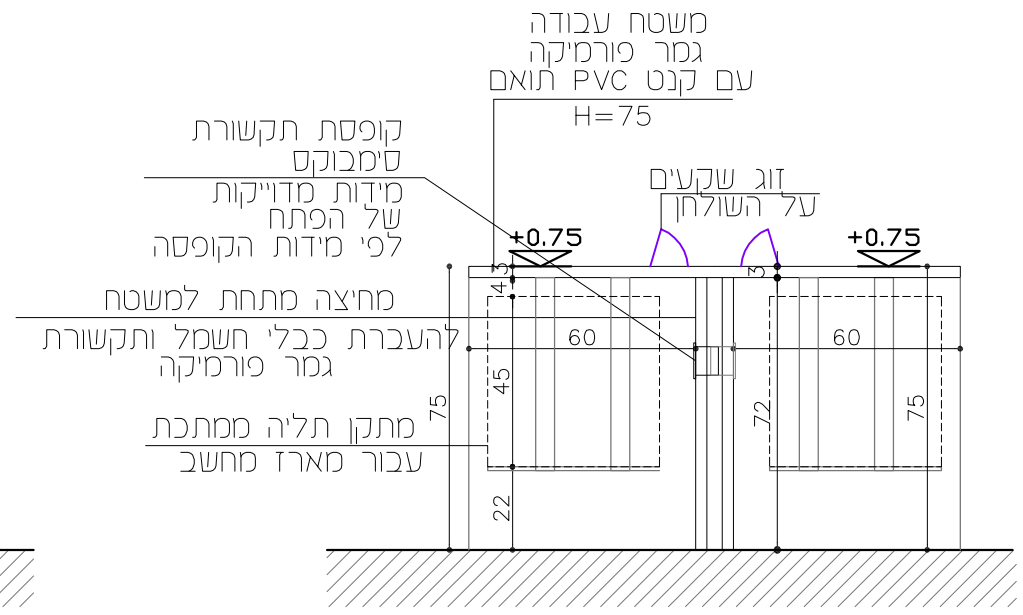

חתך 1–1

ויוי אסטרינסקי • אדריכלות • עיצוב פנים
Vivi Astrinsky•Architecture•Interior Design
מרכז גירוף דיבוטינסקי 3 • קומה 2 • רעננה • 43363
טל. 09-7483236 • פקס. 09-7483272
office@viviarch.co.il • www.viviarch.co.il

פריט 8

קנ"מ 1:20 | 22.10.17

הספרייה קומה 2
מכללת חמדת הדרום