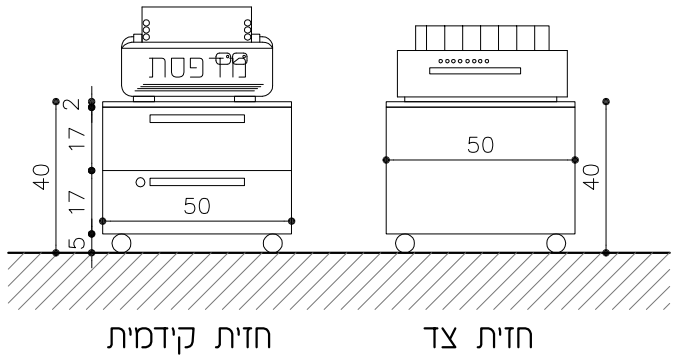

ארגז מגירות נמוך
נייד עם נעילה
עבור מדפסת
גמר פורמיקה

ארגז מגירות נמוך

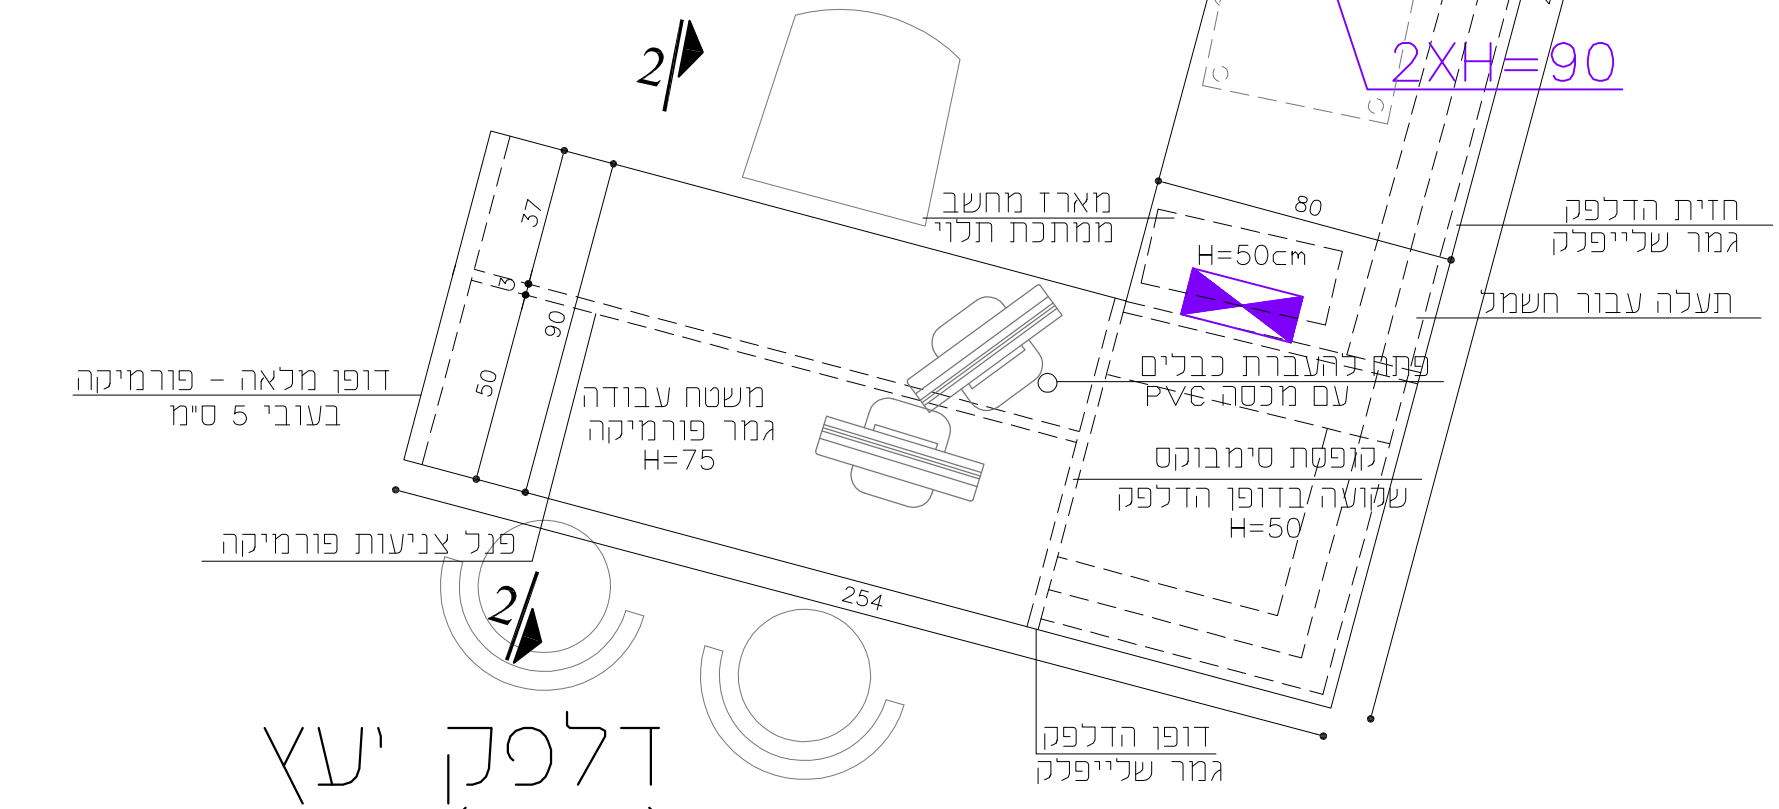

דלפק

חזית A

גמר פורניר + שלייפלק
גוון לפי בחירת האדריכל

יש לקחת מידות במקום

דלפק יעץ (נגיש)

חזית B

כמות: 1 יח'

ויוי אסטרינסקי • אדריכלות • עיצוב פנים
Vivi Astrinsky•Architecture•Interior Design
מרכז גירון דיבוטינסקי 3• קומה 2• רעננה• 43363
טל. 09-7483236 • פקס. 09-7483272
office@viviarch.co.il • www.viviarch.co.il

פריט 1-14	
קנ"מ 1:20	22.10.17

הספרייה קומה 2
מכללת חמדת הדרום