


גמר פורסיקה טאפ
גוון לפי בחירת האדריכל

יש לקחת מידות במקום

כמות: 1 י"ח,

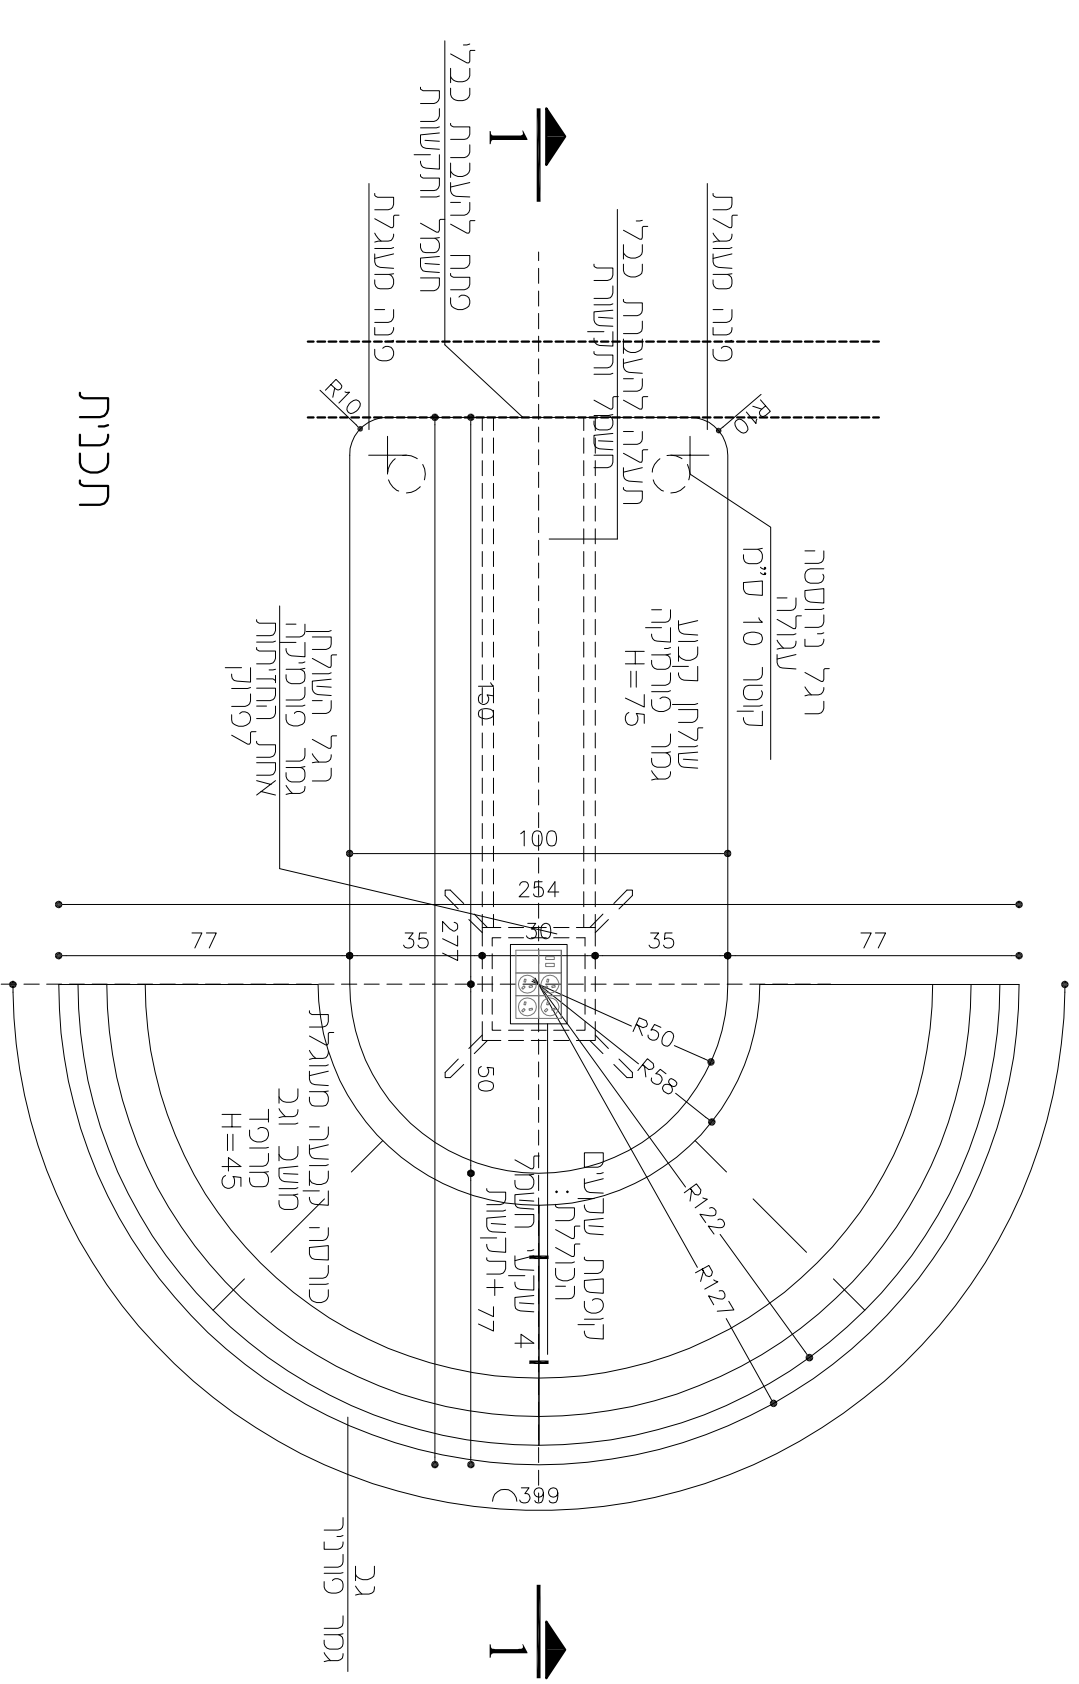

תכנית

